

(仮) 沼ノ端鉄北地区複合施設整備事業の概要について

1 施設整備の目的

新千歳空港の24時間運用拡大に伴う航路下地域との合意事項に基づく地域振興対策として、沼ノ端鉄北地区に複合施設を整備いたします。

地域のご意向を踏まえ、子育て支援と地域交流の拠点をつくるために、幼児から高齢者まで多世代にわたる地域住民が、多様な利用と交流のできる施設としております。

2 計画地

苫小牧市北栄町3丁目3番地1（沼ノ端スケートセンター西隣）

3 施設の機能

- ・大型児童センター
- ・出張所
- ・集会室

4 整備概要（別添図面参照）

構造 鉄筋コンクリート造

階数 平屋建て

敷地面積 14,364.56㎡

建築面積 約2,500㎡


5 今後のスケジュール（予定）

平成29年	1月	住民説明、パブリックコメント 実施設計（～6月）
	10月	本体工事（～30年9月）
平成30年	10月	供用開始


■ 建物概要

敷地面積	14,364.56㎡
建築面積	約2,500㎡
計画地	苫小牧市北栄町3丁目3-1
構造	鉄筋コンクリート造
階数	平屋建て

■ 付近見取図


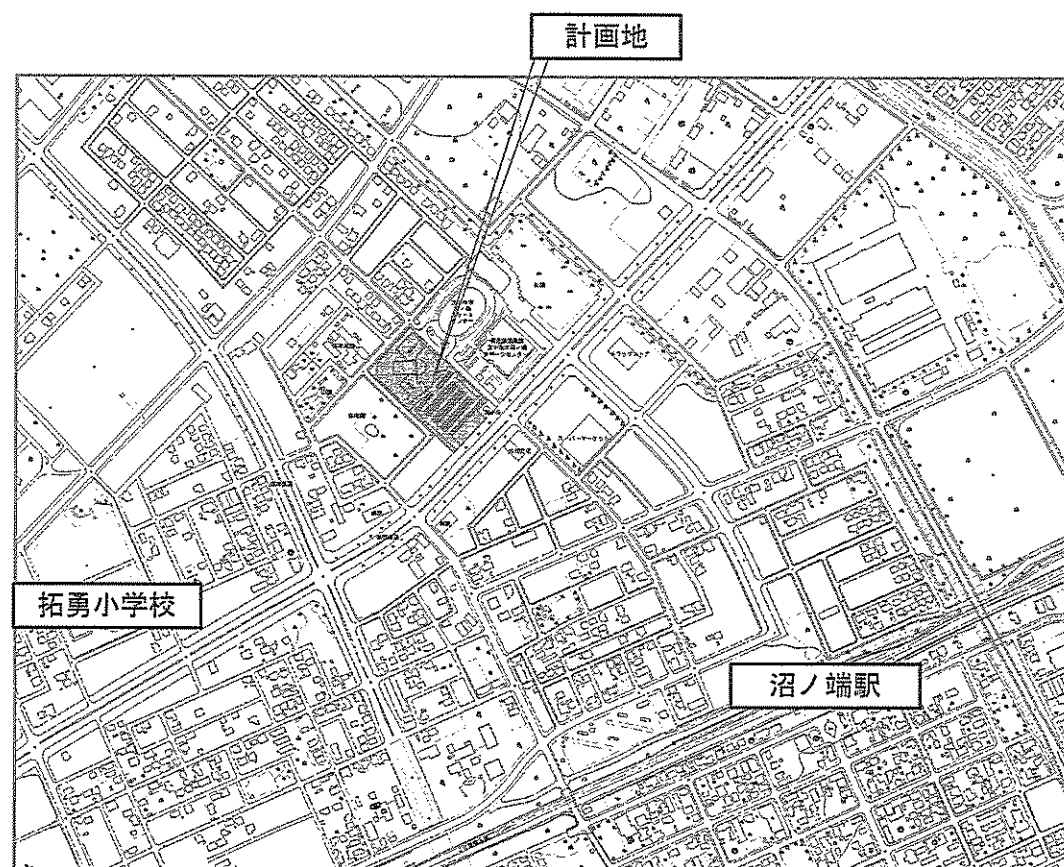


■ 配置図

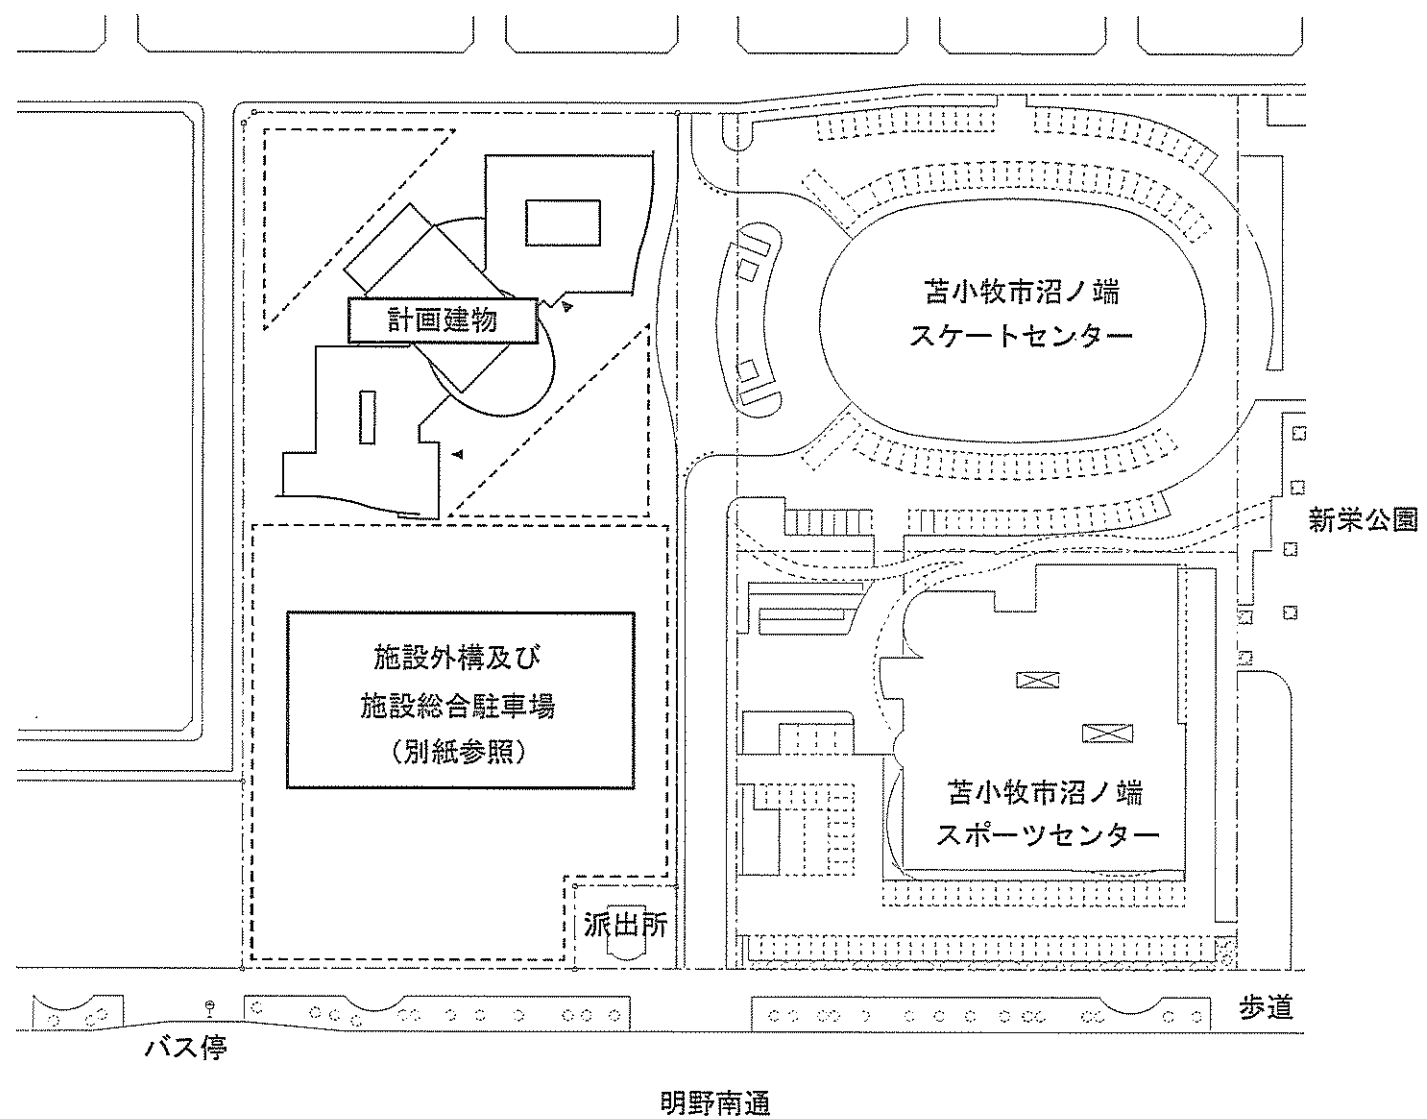

沼ノ端鉄北地区複合施設新築基本・実施設計業務

建物概要・付近見取図・配置図 縮尺：1/1500(配置図)

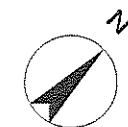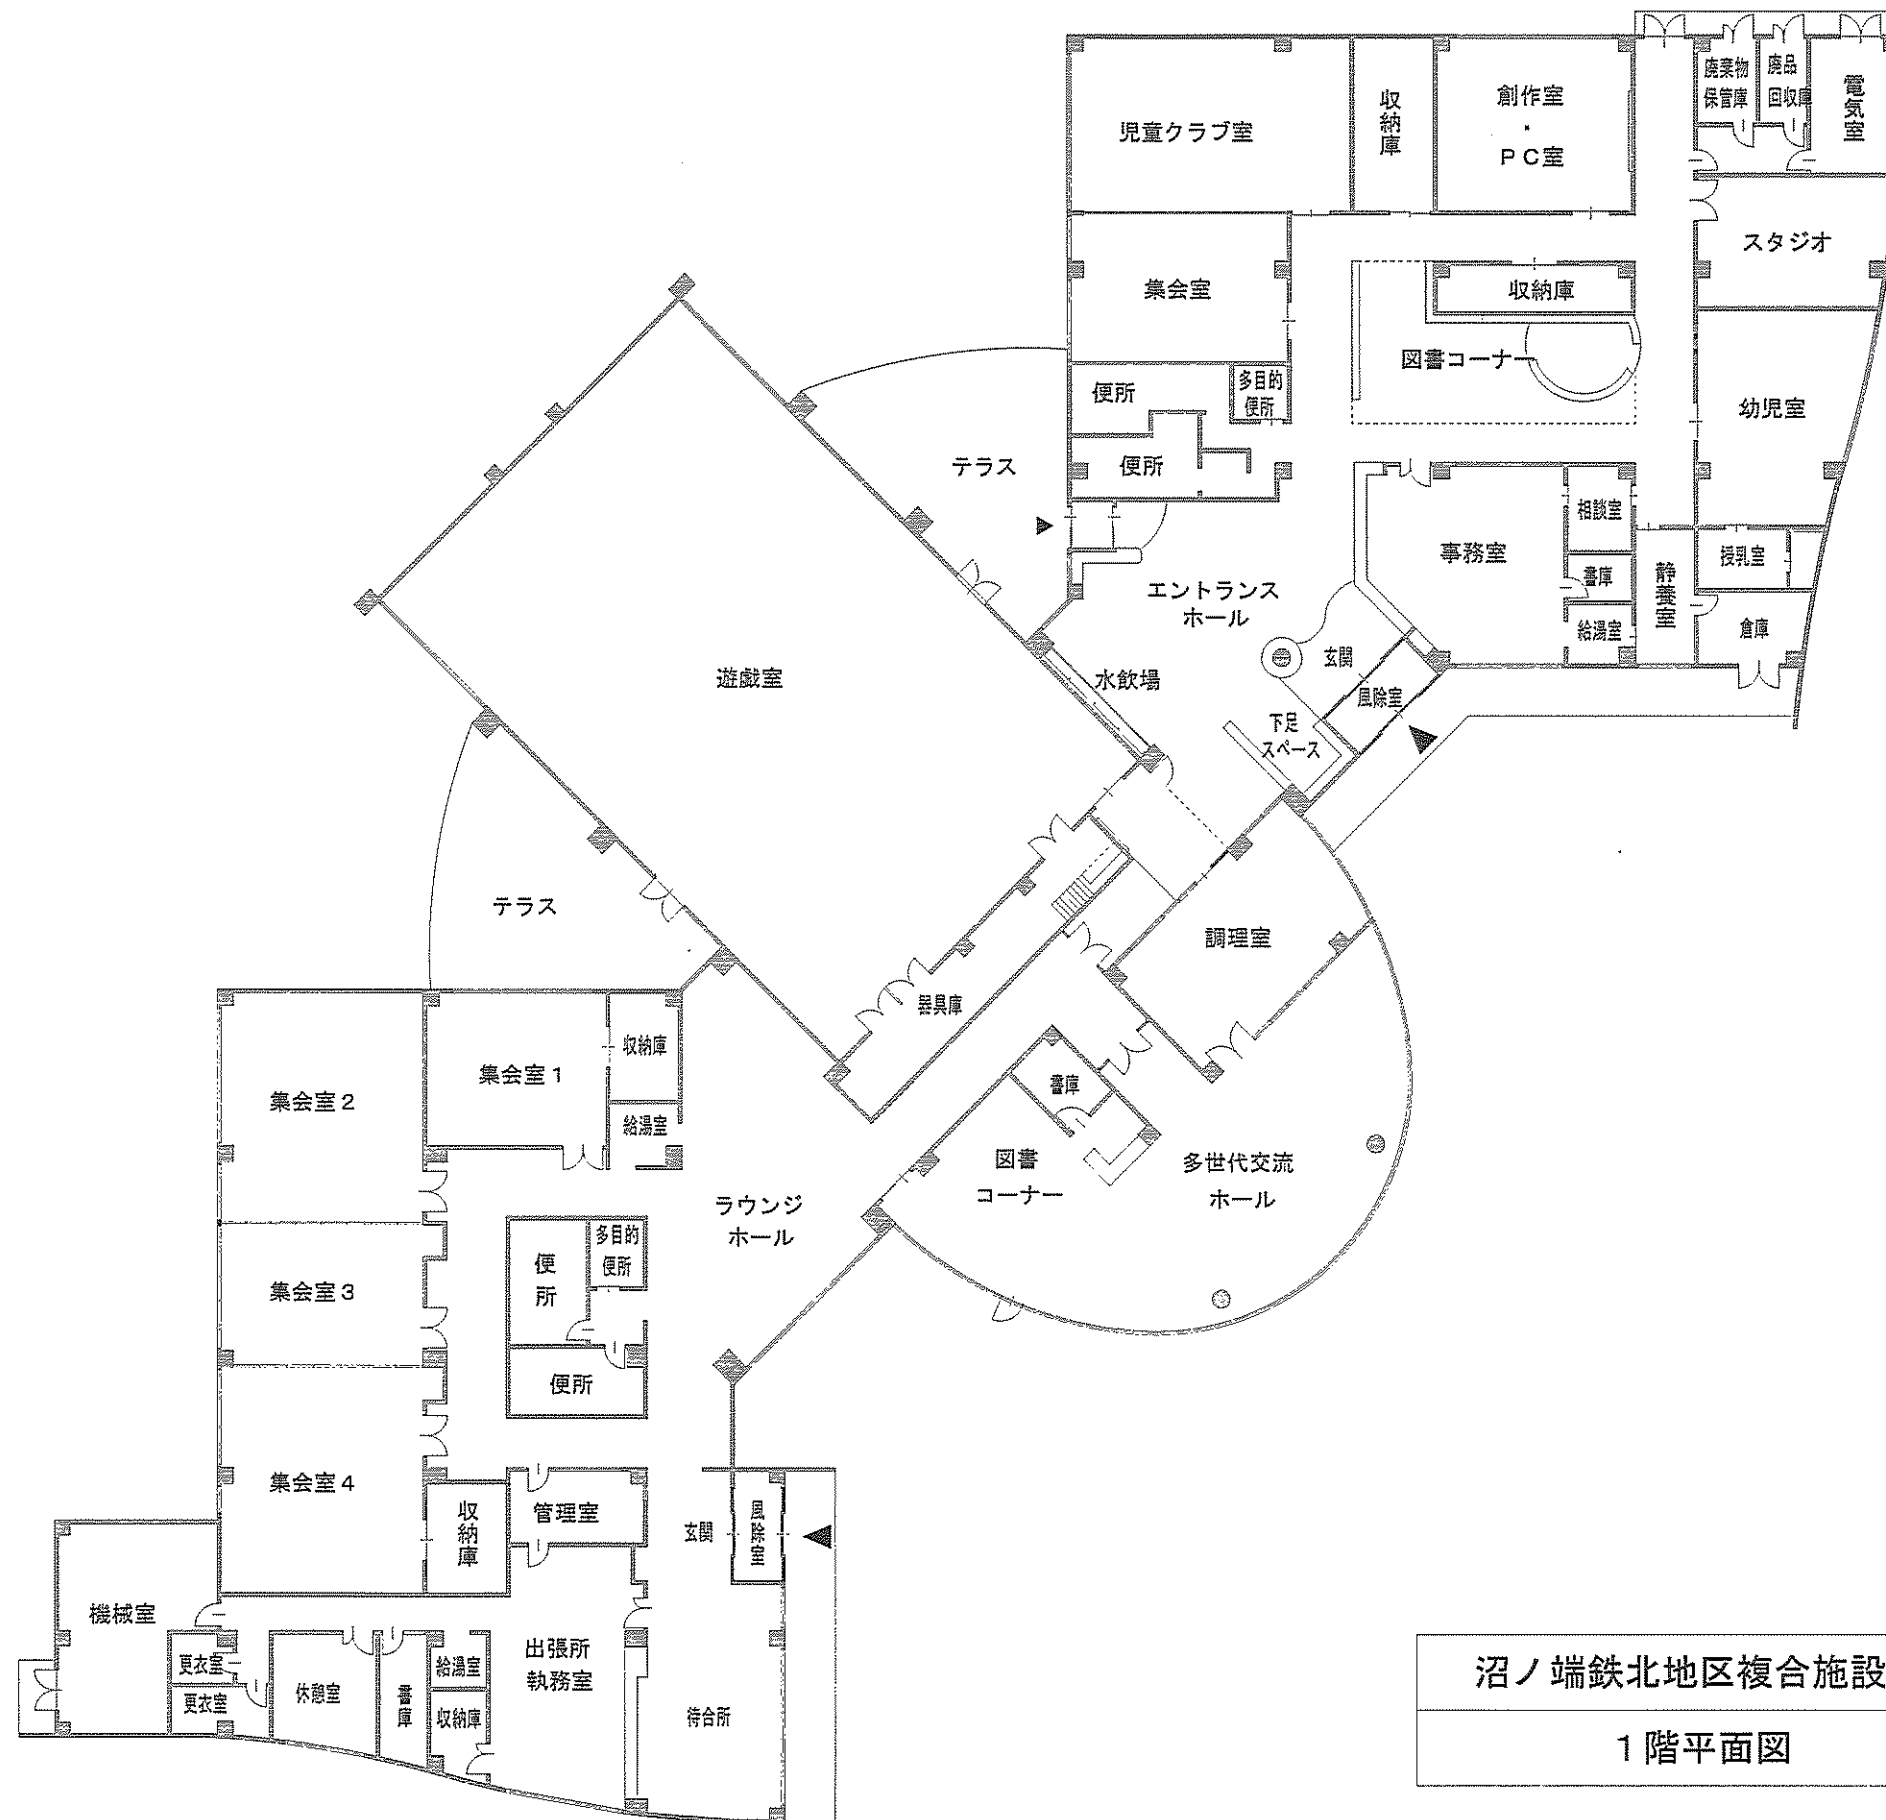

沼ノ端鉄北地区複合施設新築基本・実施設計業務	
1階平面図	縮尺：1/300