


# 苫小牧市宅地造成工事規制区域図 2-1

昭和48年6月12日指定  
建設省告示 第4072号(一次)




 宅地造成工事規制区域

S=1:100,000

区域線名	
苫小牧市地区	
①	苫小牧市と自衛隊の境界
②	北海道電力送電線500V線路
③	北海道電力送電線500V線路と市道オホ小牧橋通の 交点と旧戸三角小(学生会館30m)の東端線
④	苫小牧市と千代田市の境界線
⑤	苫小牧市と厚岸町の境界線
⑥	日本国有鉄道室蘭本線
⑦	市道物産停車場線
⑧	一般国道10号
⑨	一般国道10号と一般国道231号の敷設開始の交点と 市道オホ小牧橋の北点を結ぶ線
⑩	市道アシヘナイ通線
⑪	一般国道238号
⑫	国道苫小牧支線
⑬	市道相生山通線
⑭	市道王学堂水産通線

# 苫小牧市宅地造成工事規制区域図 2-2

昭和48年6月12日指定  
建設省告示 第4072号(一次)

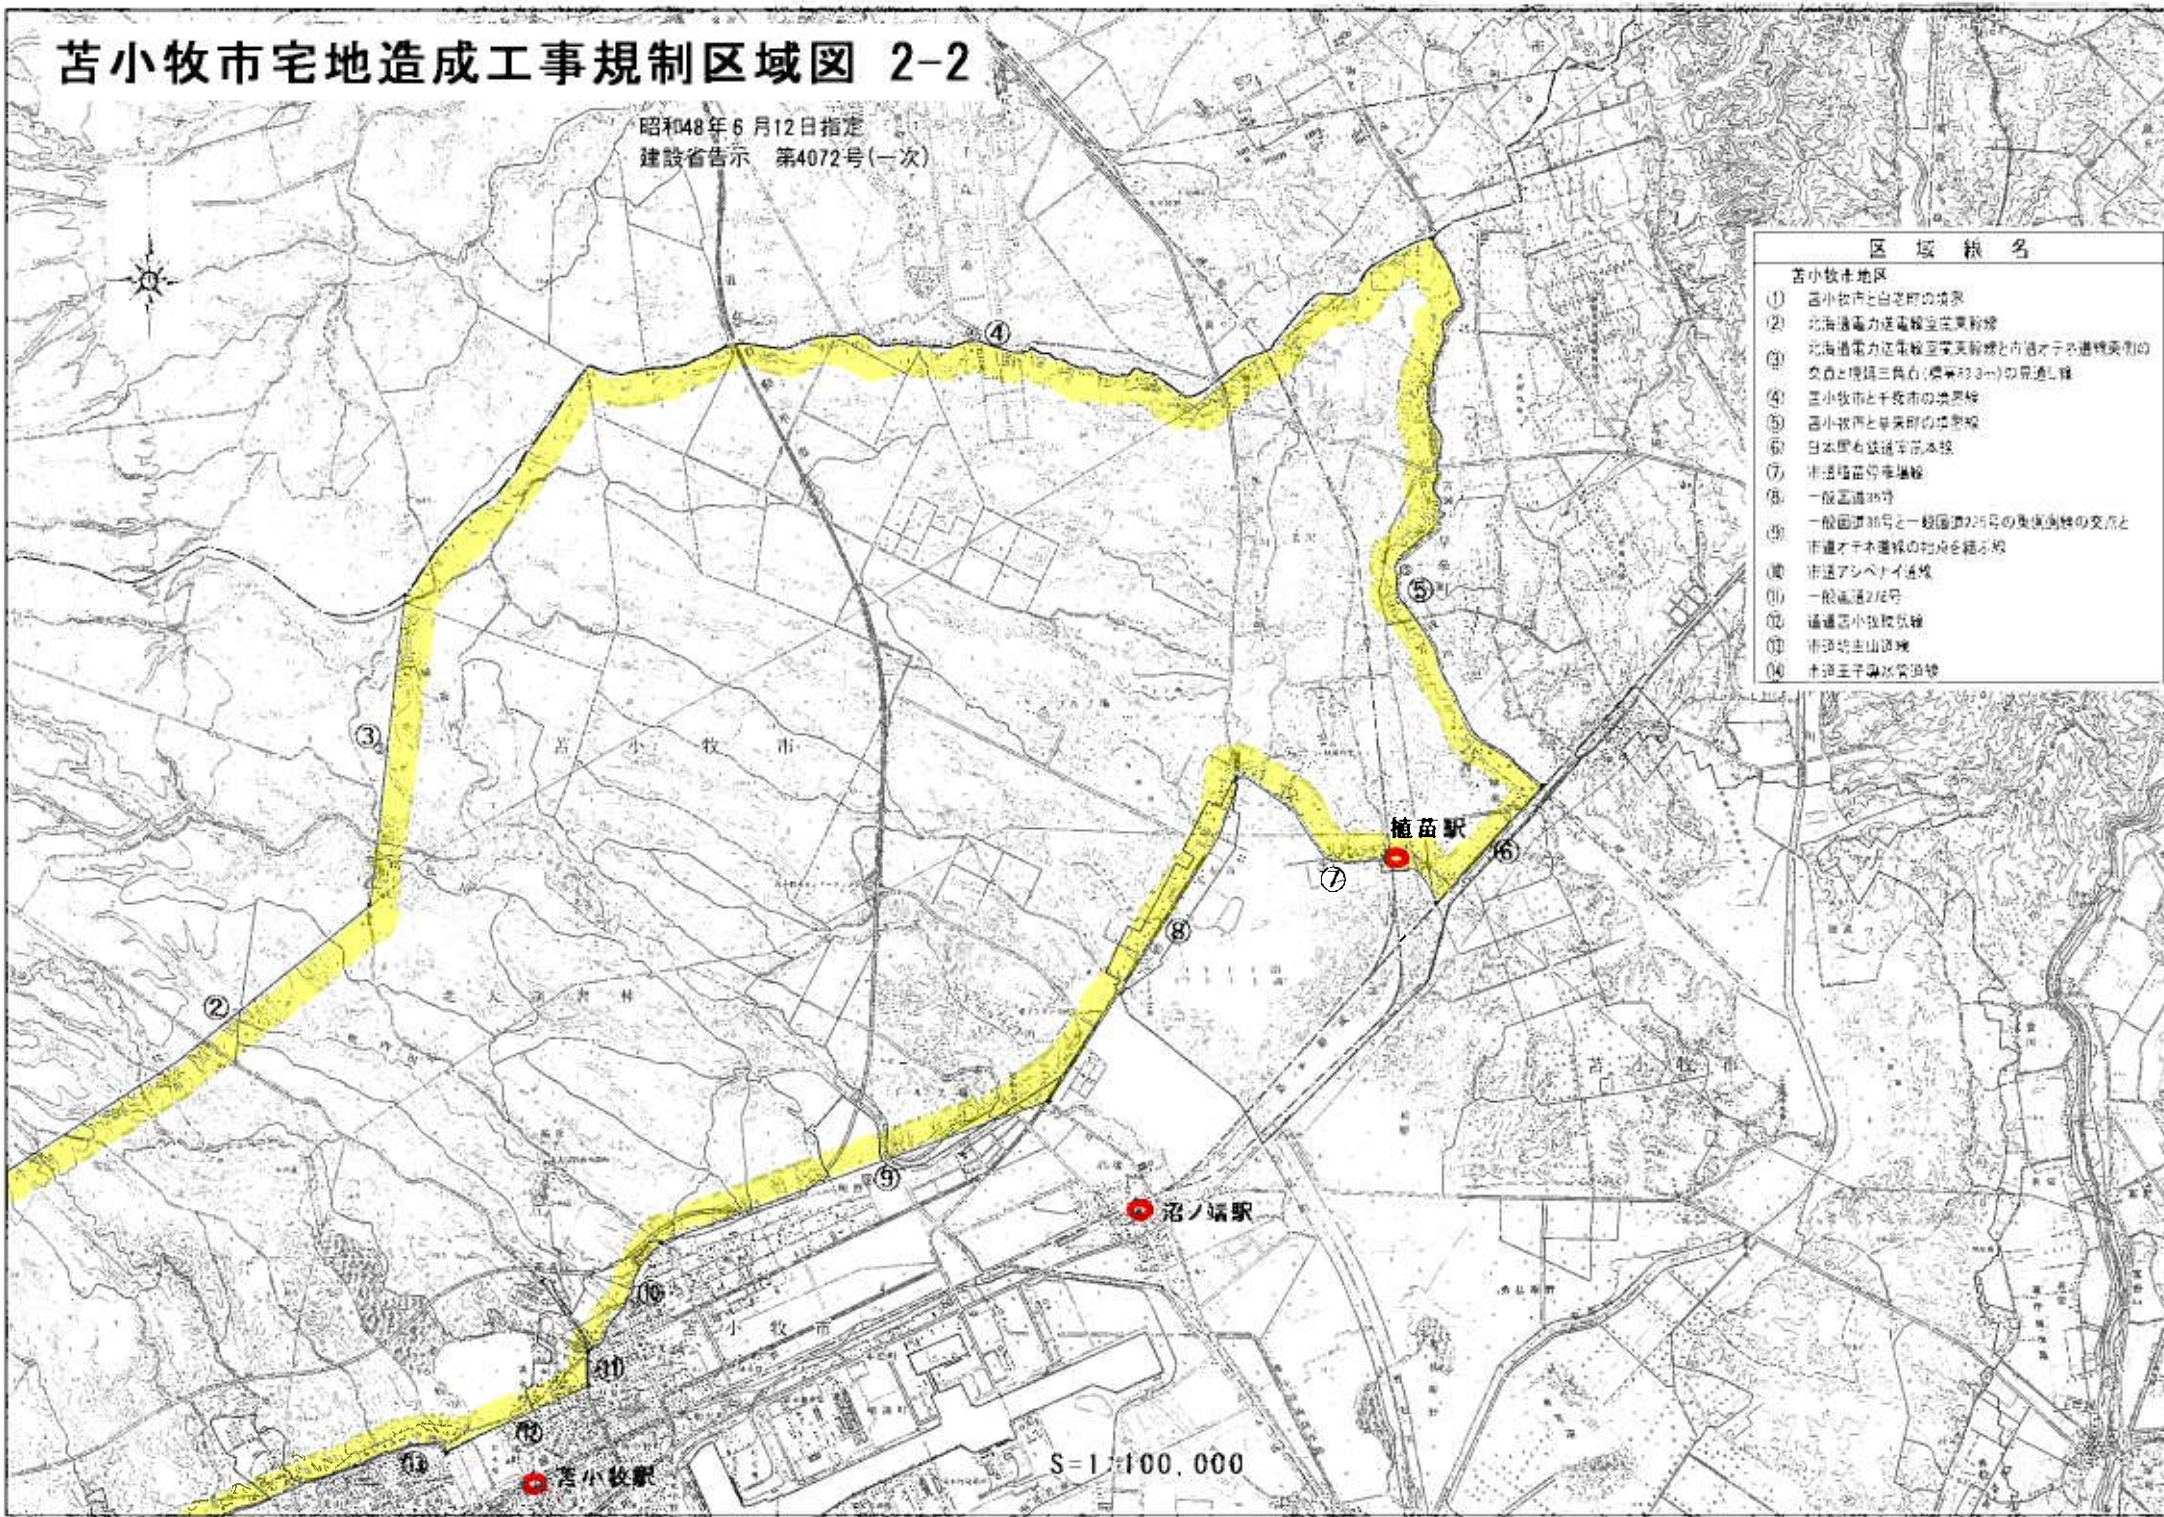

## 区域線名

- 苫小牧市地区
- ① 苫小牧市と白老町の境界
  - ② 北海道電力送電線室田東線
  - ③ 北海道電力送電線室田東線と苫小牧市と白老町の境界との交点と埋立三角点(標高3.3m)の最通し線
  - ④ 苫小牧市と千代市の境界線
  - ⑤ 苫小牧市と早来町の境界線
  - ⑥ 日本国有鉄道千代線
  - ⑦ 市道植苗停車場線
  - ⑧ 一般国道39号
  - ⑨ 一般国道39号と一般国道29号の重複区間の交点と市道オキ本道線の地点を結ぶ線
  - ⑩ 市道アソベトイ道線
  - ⑪ 一般国道29号
  - ⑫ 市道苫小牧駅前線
  - ⑬ 市道妙正山道線
  - ⑭ 市道王子山交差点

S=1:100,000