


図面番号

01-01

名称

標準定規図 道路幅員W=4.0m

単位 : mm

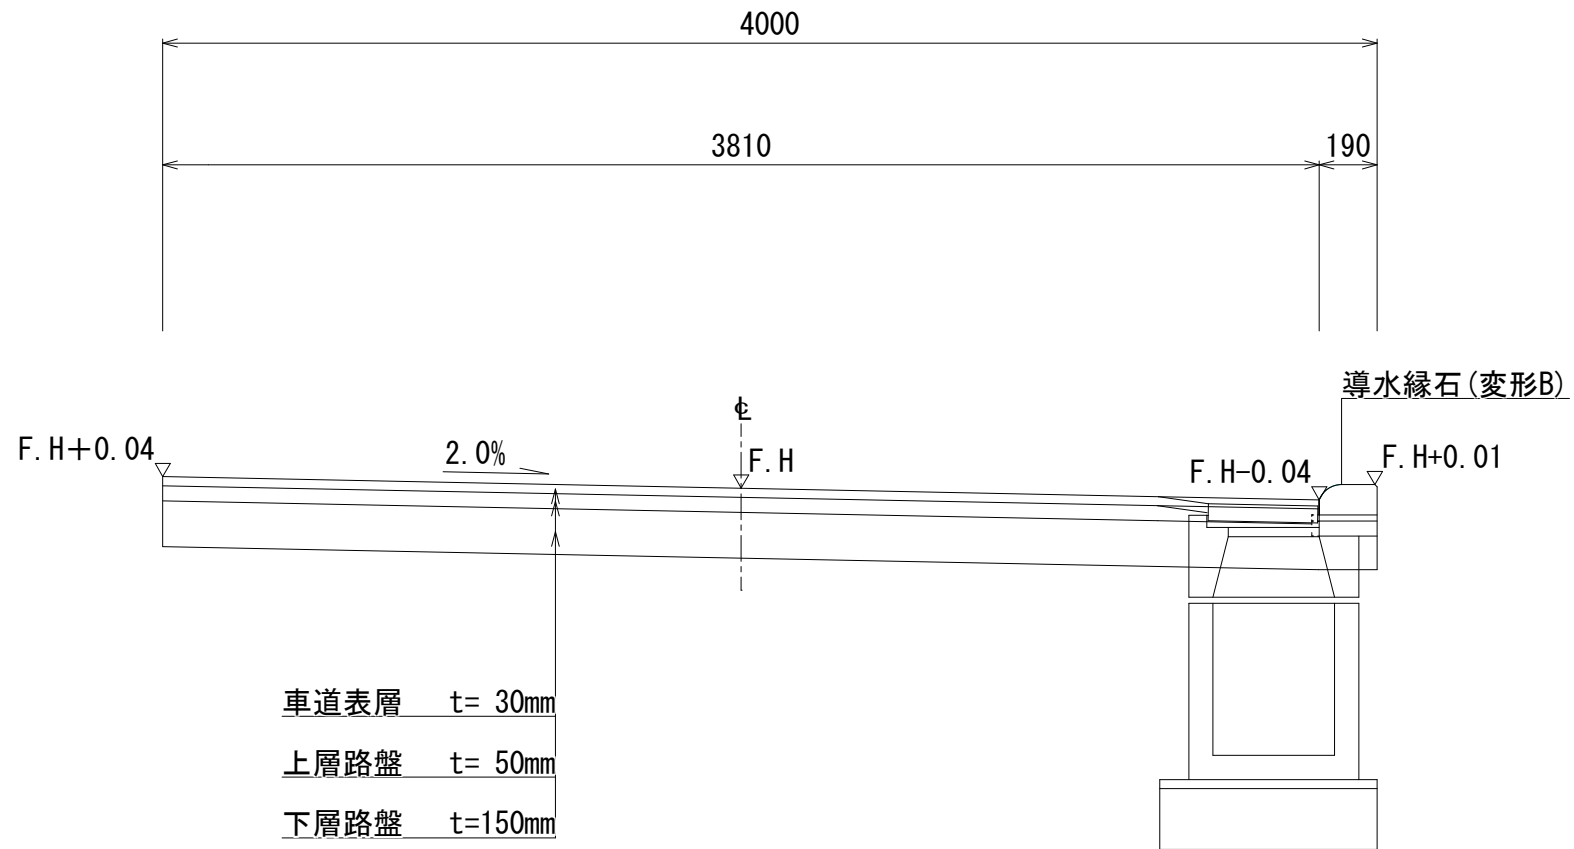

※一般的な標準定規図であり、現地の利用状況や地域特性等により変更する場合があります。


図面番号

01-02

名称

標準定規図 道路幅員W=6.0m

単位 : mm

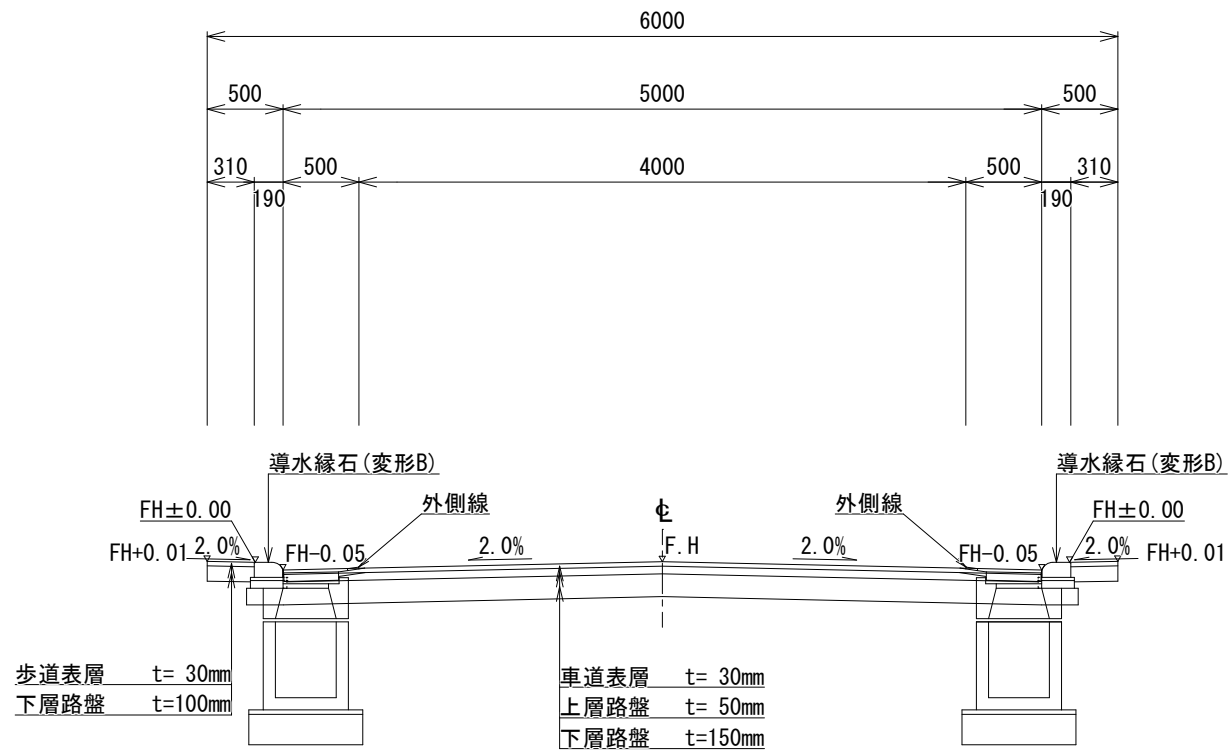

※一般的な標準定規図であり、現地の利用状況や地域特性等により変更する場合があります。


図面番号

01-03

名称

標準定規図 道路幅員W=6.5m

単位 : mm

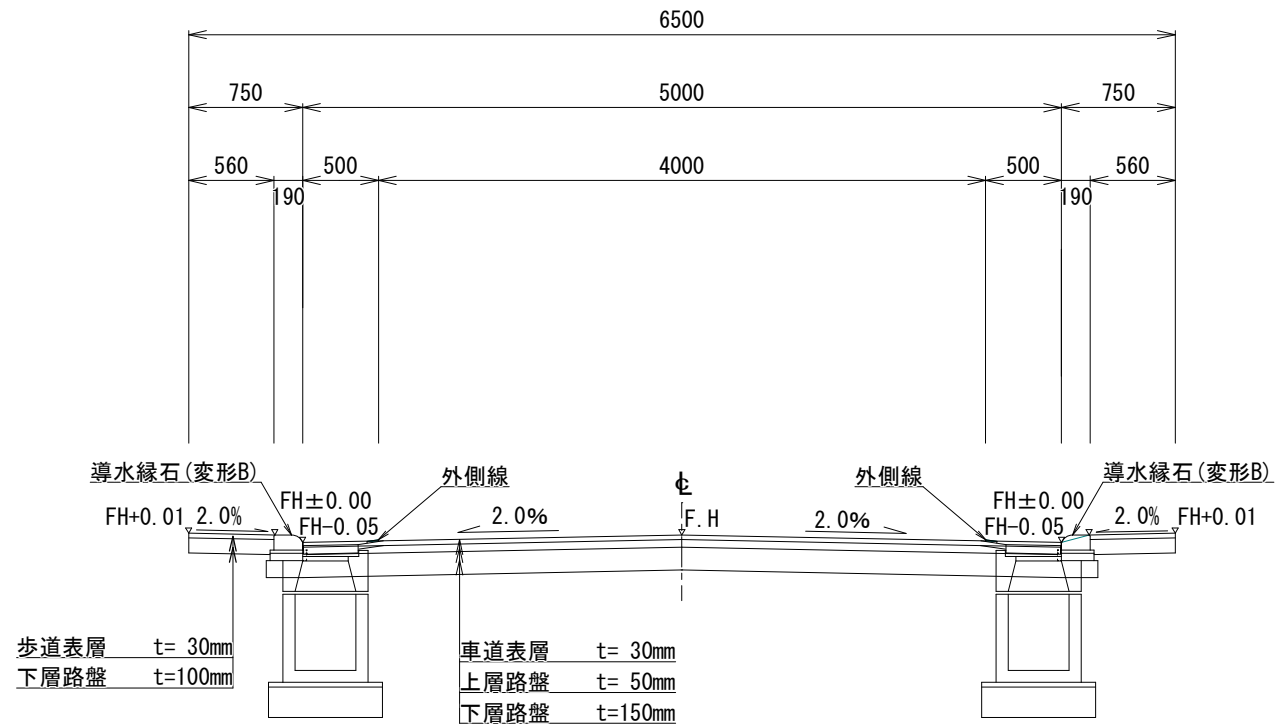

※一般的な標準定規図であり、現地の利用状況や地域特性等により変更する場合があります。


図面番号

01-04

名称

標準定規図 道路幅員W=8.0m

単位 : mm

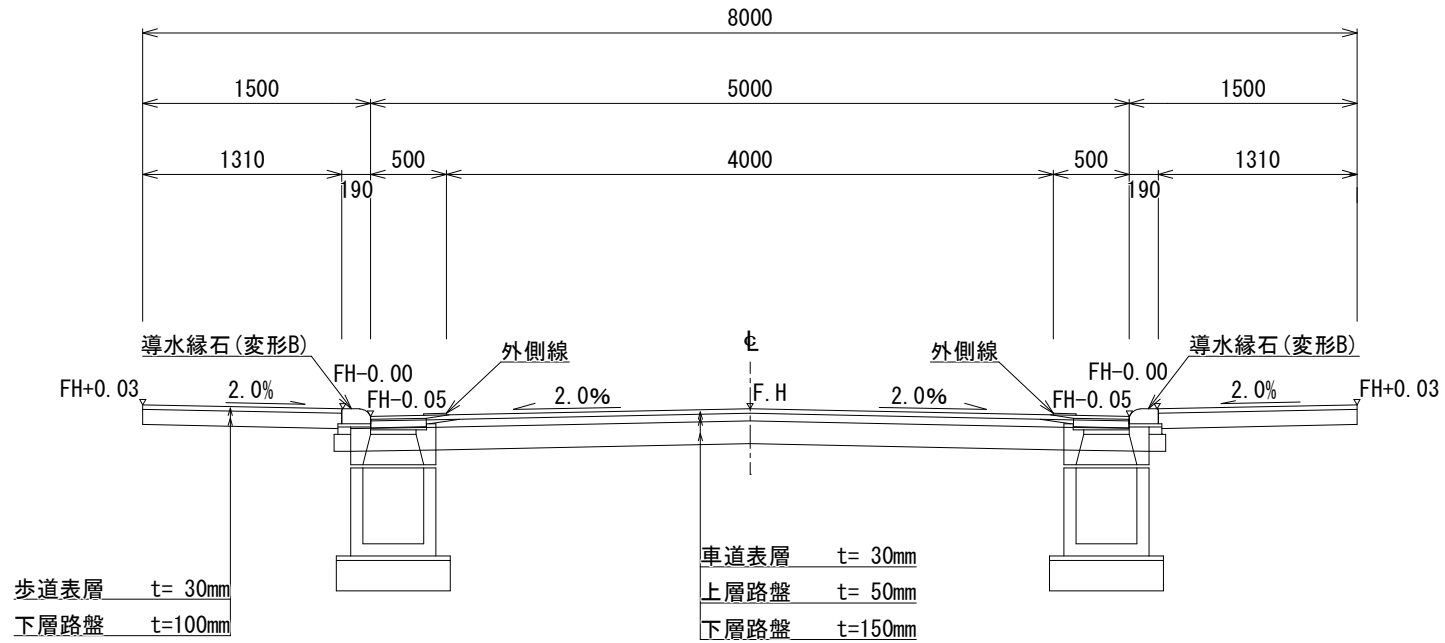

※一般的な標準定規図であり、現地の利用状況や地域特性等により変更する場合があります。


図面番号

01-05

名称

標準定規図 道路幅員 $W=10.0\text{m}$
(歩道幅員 1.5m)

単位 : mm

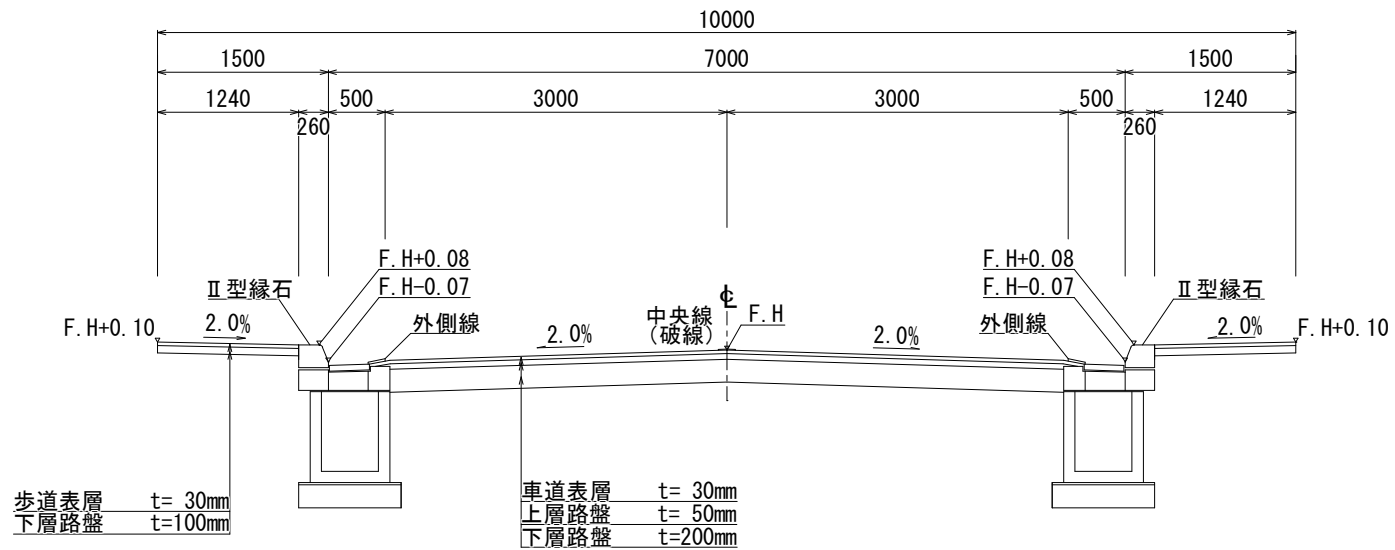

※一般的な標準定規図であり、現地の利用状況や地域特性等により変更する場合があります。


図面番号

01-06

名称

標準定規図 道路幅員W=12.0m
(歩道幅員2.5m)

単位 : mm

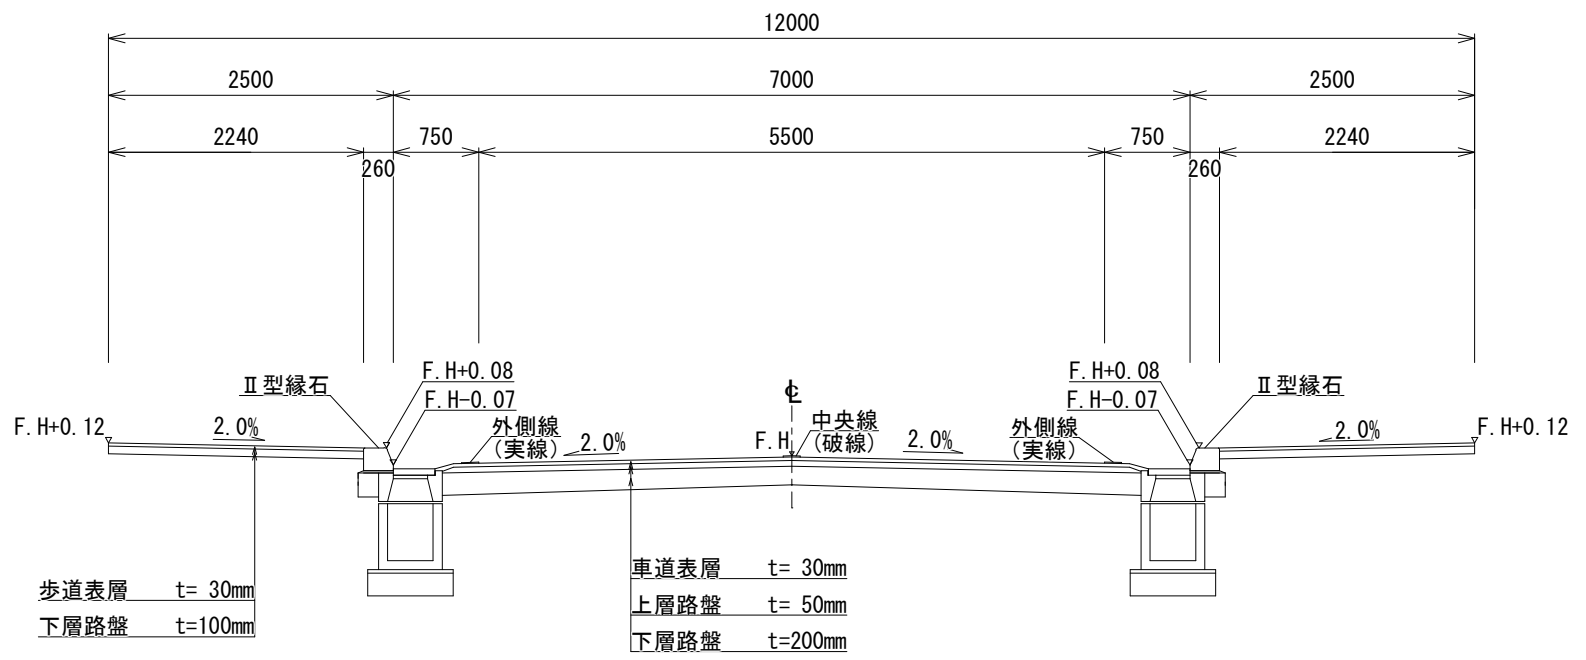

※一般的な標準定規図であり、現地の利用状況や地域特性等により変更する場合があります。