
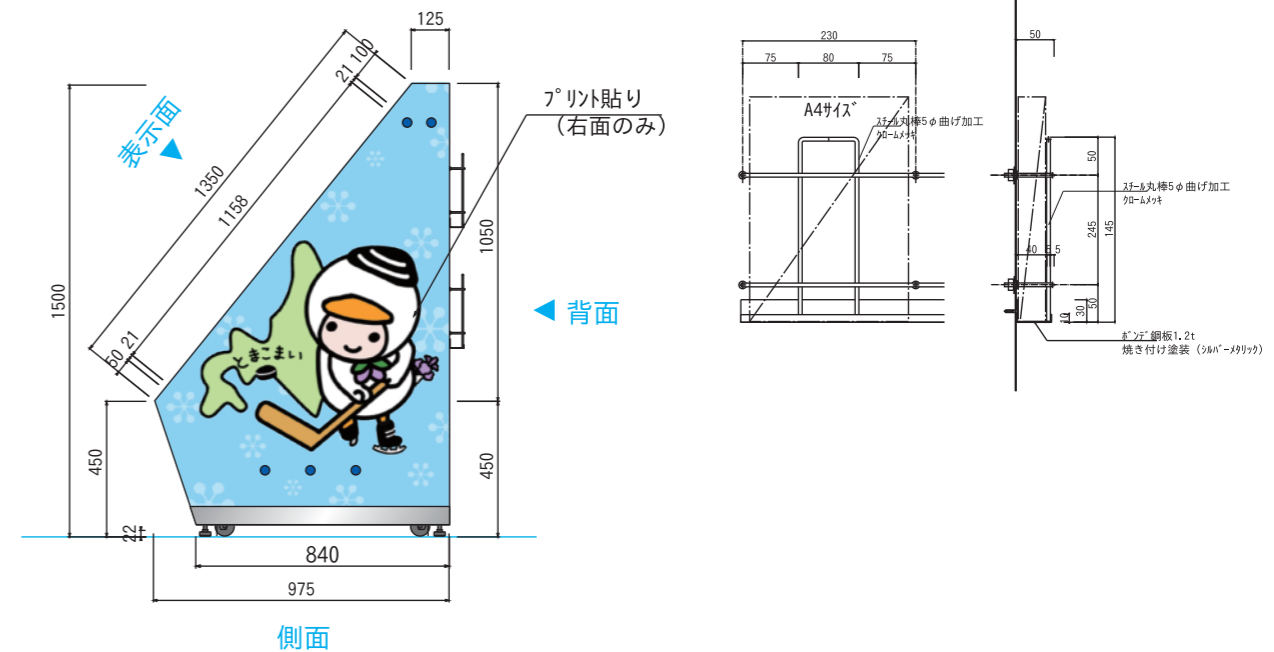
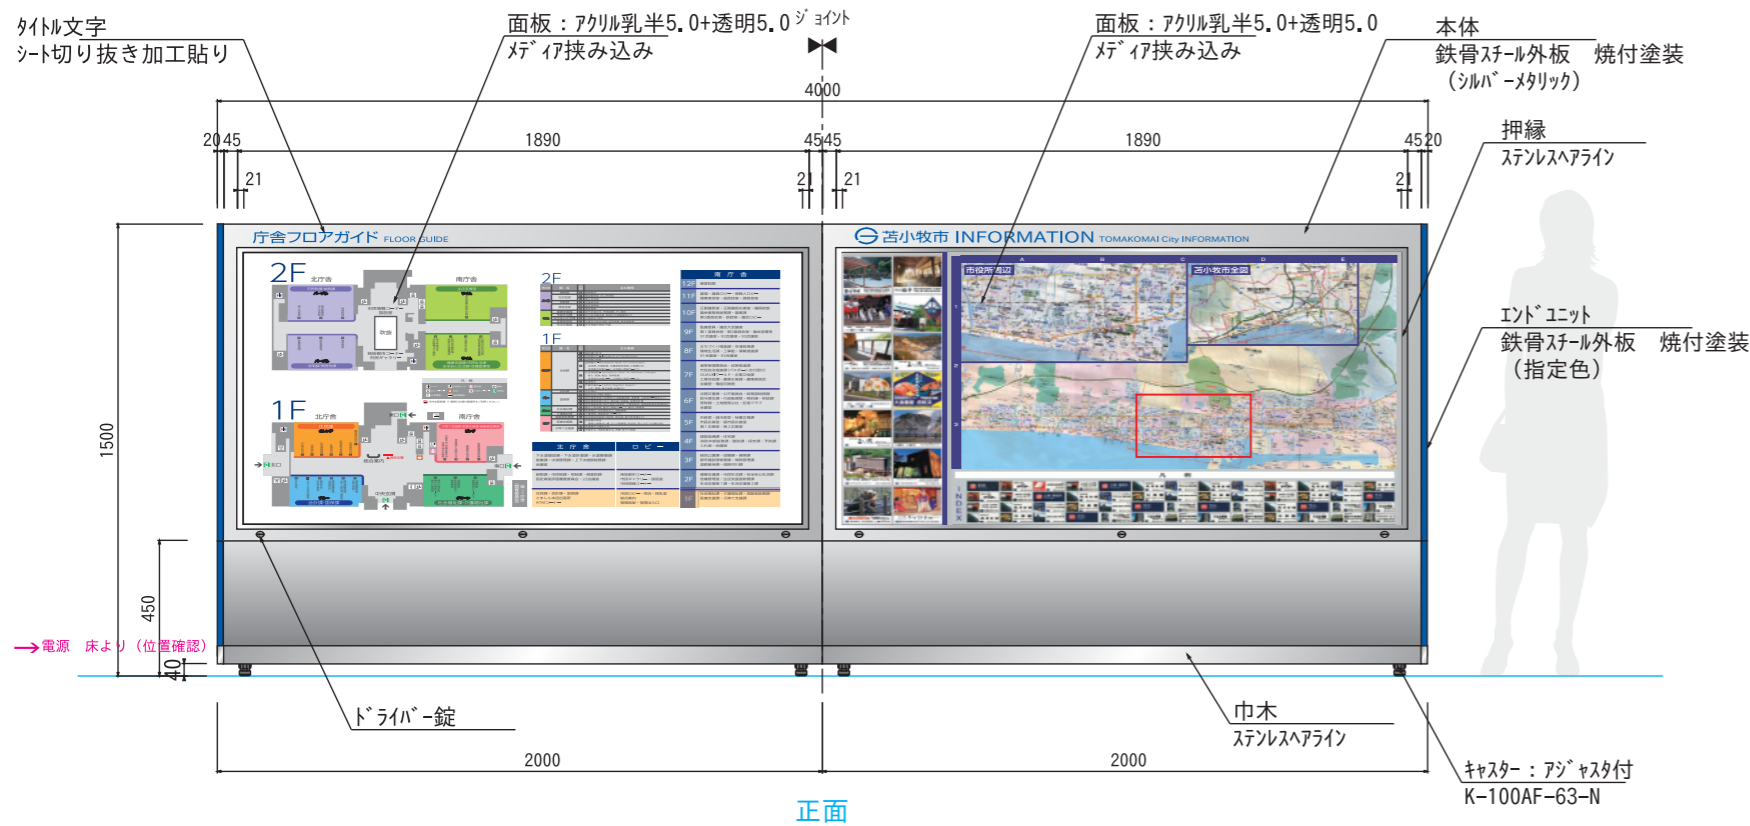
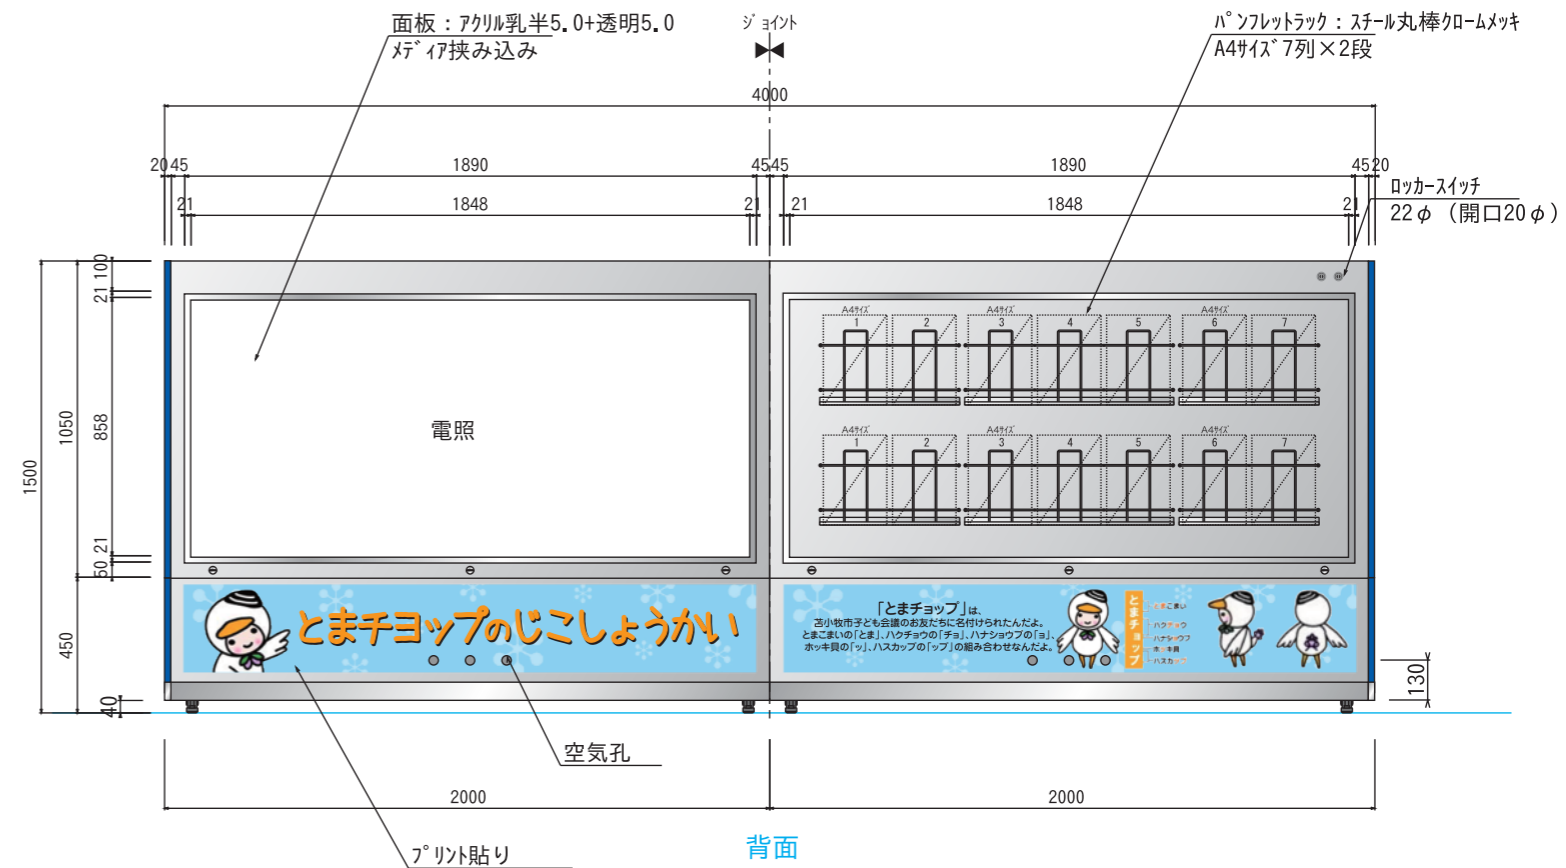


# A 1F 総合案内横 市内マップ及びフロアガイド

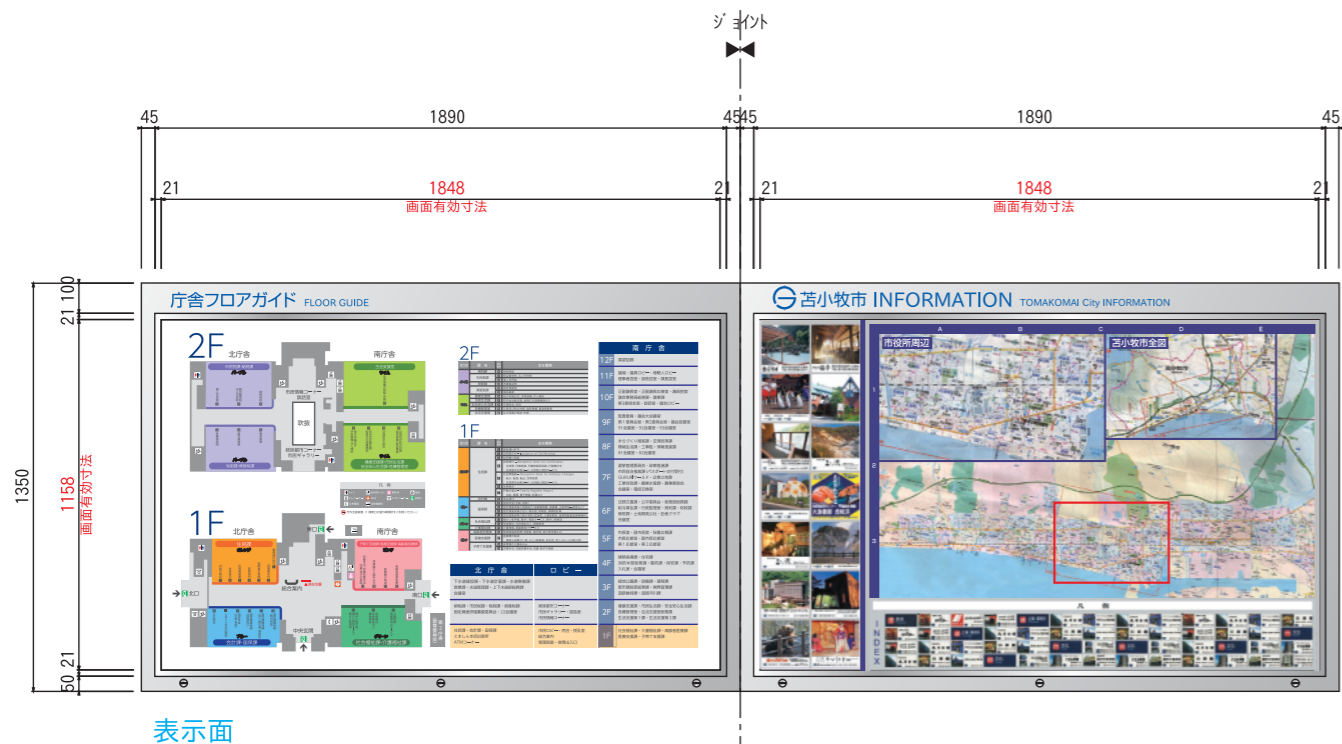

※プランの意匠デザインはイメージです。実際は協議の上決定と致します。